
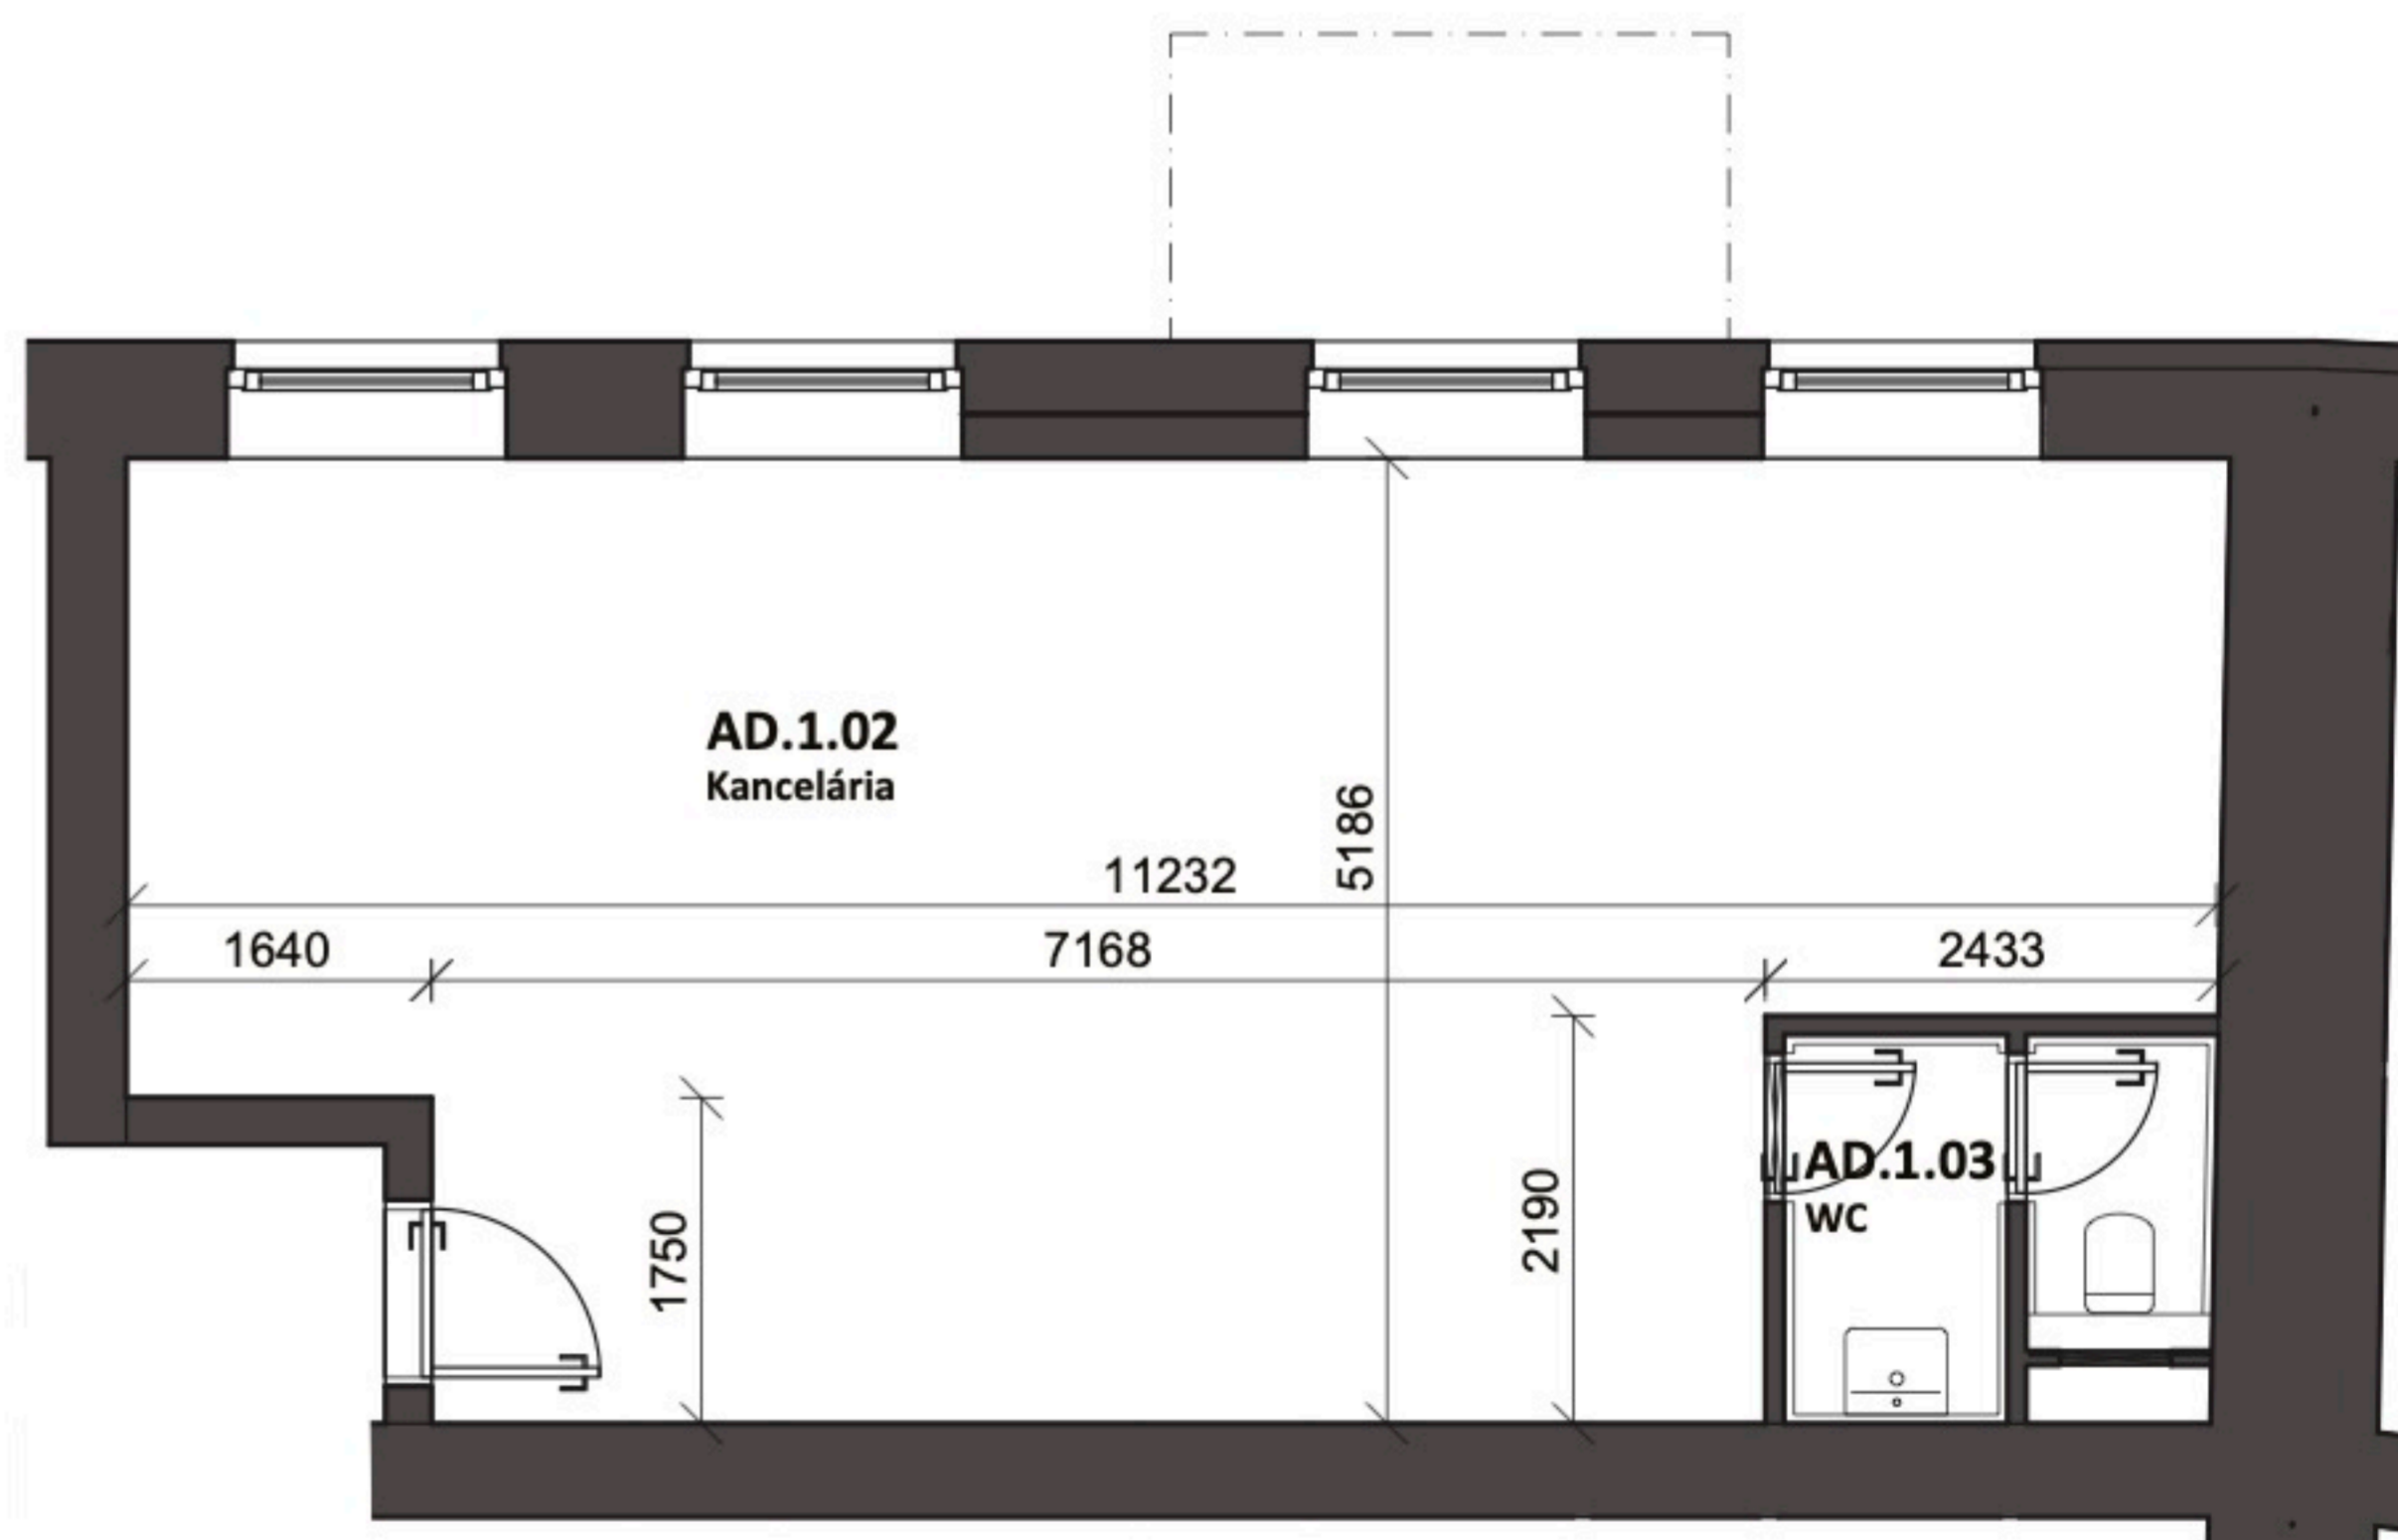


AD 1.02	kancelária	56,46 m ²
AD 1.03	WC	4,00 m ²
Celková plocha		60,46 m²

Cena bez DPH
108 400 €*

*Cena priestoru je vo vyhotovení holo priestor - neobsahuje žiadne vybavenie ani koncové prvky.

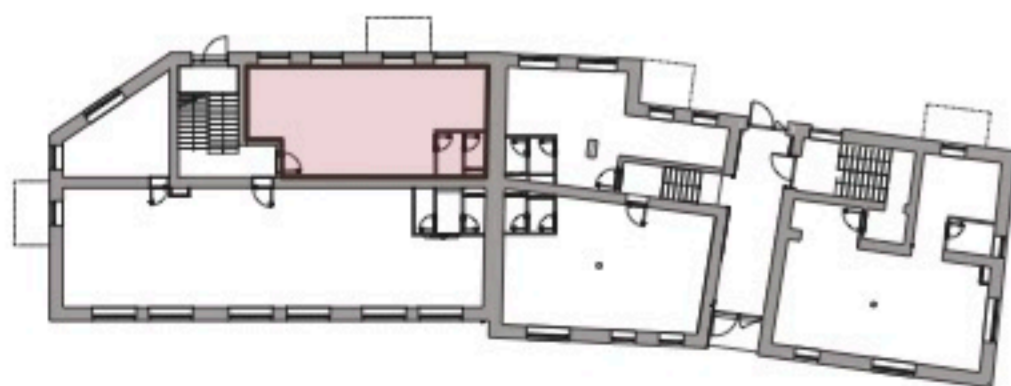

Všetky uvedené údaje sú len predbežným návrhom a môžu sa líšiť od skutočného stavu po realizácii objektu. Do podlahových plôch bytov nie sú zahrnuté plochy pod priečkami a uvádzajú len čistú úžitkovú plochu. Štandardné vybavenie je popísané v technickej dokumentácii, zobrazenie usporiadania mobiliáru je len ilustračné.