
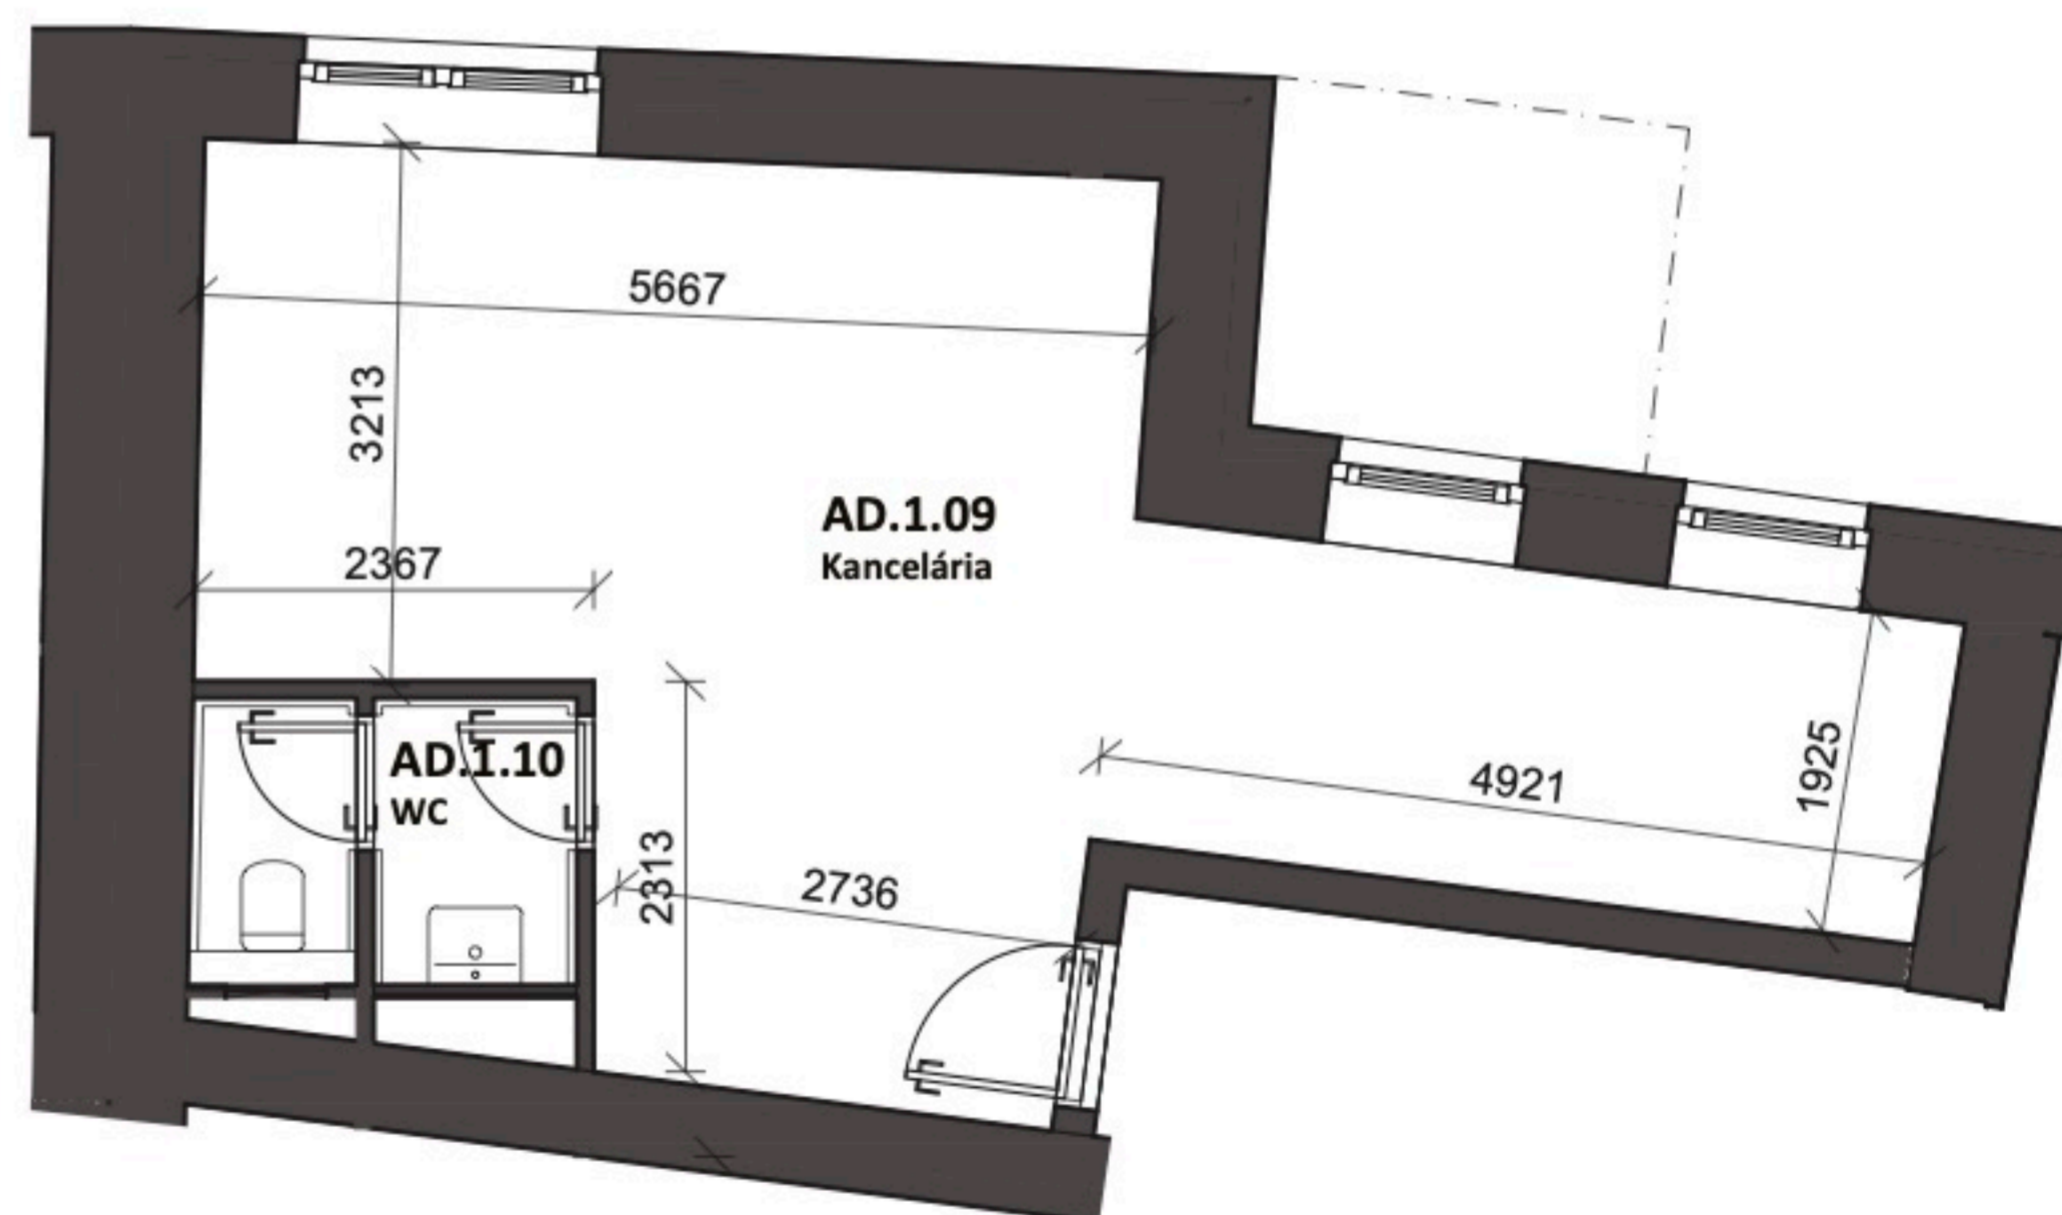


AD 1.09	kancelária	31,10 m ²
AD 1.10	WC	3,48 m ²
Celková plocha		34,58 m²

Cena bez DPH
68 420 €*


*Cena priestoru je vo vyhotovení holo priestor - neobsahuje žiadne vybavenie ani koncové prvky.

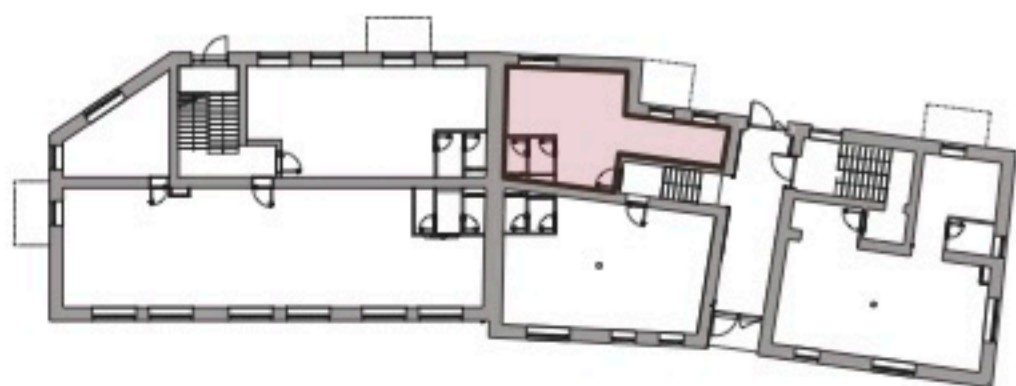

Všetky uvedené údaje sú len predbežným návrhom a môžu sa líšiť od skutočného stavu po realizácii objektu. Do podlahových plôch bytov nie sú zahrnuté plochy pod priečkami a uvádzajú len čistú úžitkovú plochu. Štandardné vybavenie je popísané v technickej dokumentácii, zobrazenie usporiadania mobiliáru je len ilustračné.